



Systemschnitt RAU R1 Extensiv

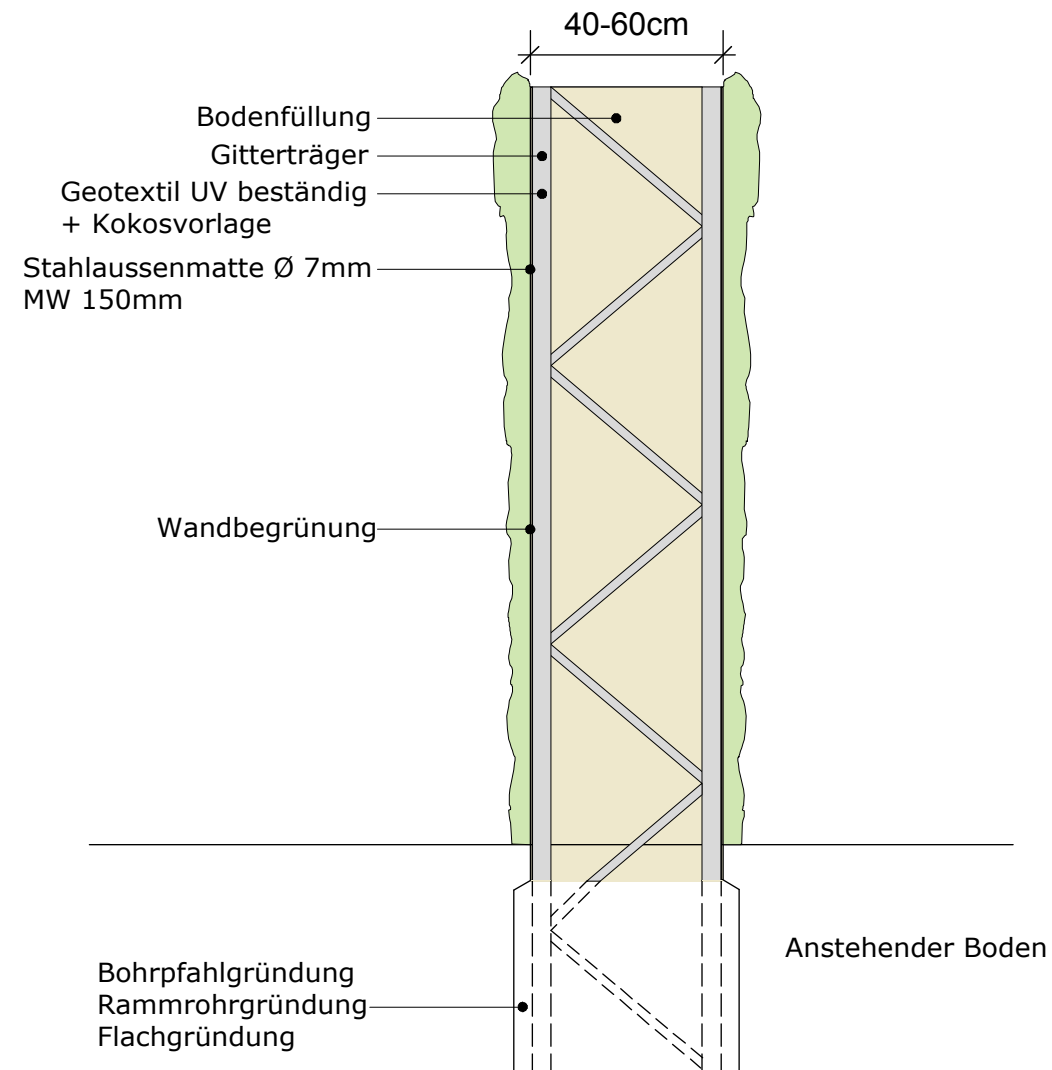

Index	Art der Ergänzung	Datum	Name



RAU Geosystem GmbH
Krefelder Straße 3-5 - 10555 Berlin - Tel. : 030/397 488 64

Projekt :						Proj. Nr. :																																					
Planart : Lärmschutzwand						Blatt : 1																																					
Planungsstufe: Ausführungsplanung						Maßstab : 1:20																																					
Vorgang :				<table border="1" style="font-size: 8px;"> <thead> <tr> <th colspan="2">Bearb.:</th> <th colspan="2">Gez.:</th> <th colspan="2">Gepr.:</th> </tr> <tr> <th>Dat.</th> <th>Name</th> <th>Dat.</th> <th>Name</th> <th>Dat.</th> <th>Name</th> </tr> </thead> <tbody> <tr> <td>16.02.</td> <td>YT</td> <td>16.02.</td> <td>YT</td> <td>16.02.</td> <td></td> </tr> <tr> <td> </td> <td> </td> <td> </td> <td> </td> <td> </td> <td> </td> </tr> </tbody> </table>		Bearb.:		Gez.:		Gepr.:		Dat.	Name	Dat.	Name	Dat.	Name	16.02.	YT	16.02.	YT	16.02.																				Berlin, im Februar 2012	
Bearb.:		Gez.:		Gepr.:																																							
Dat.	Name	Dat.	Name	Dat.	Name																																						
16.02.	YT	16.02.	YT	16.02.																																							
Detailplan begrünbare Lärmschutzwand				16.02.	YT	16.02.	YT	16.02.																																			