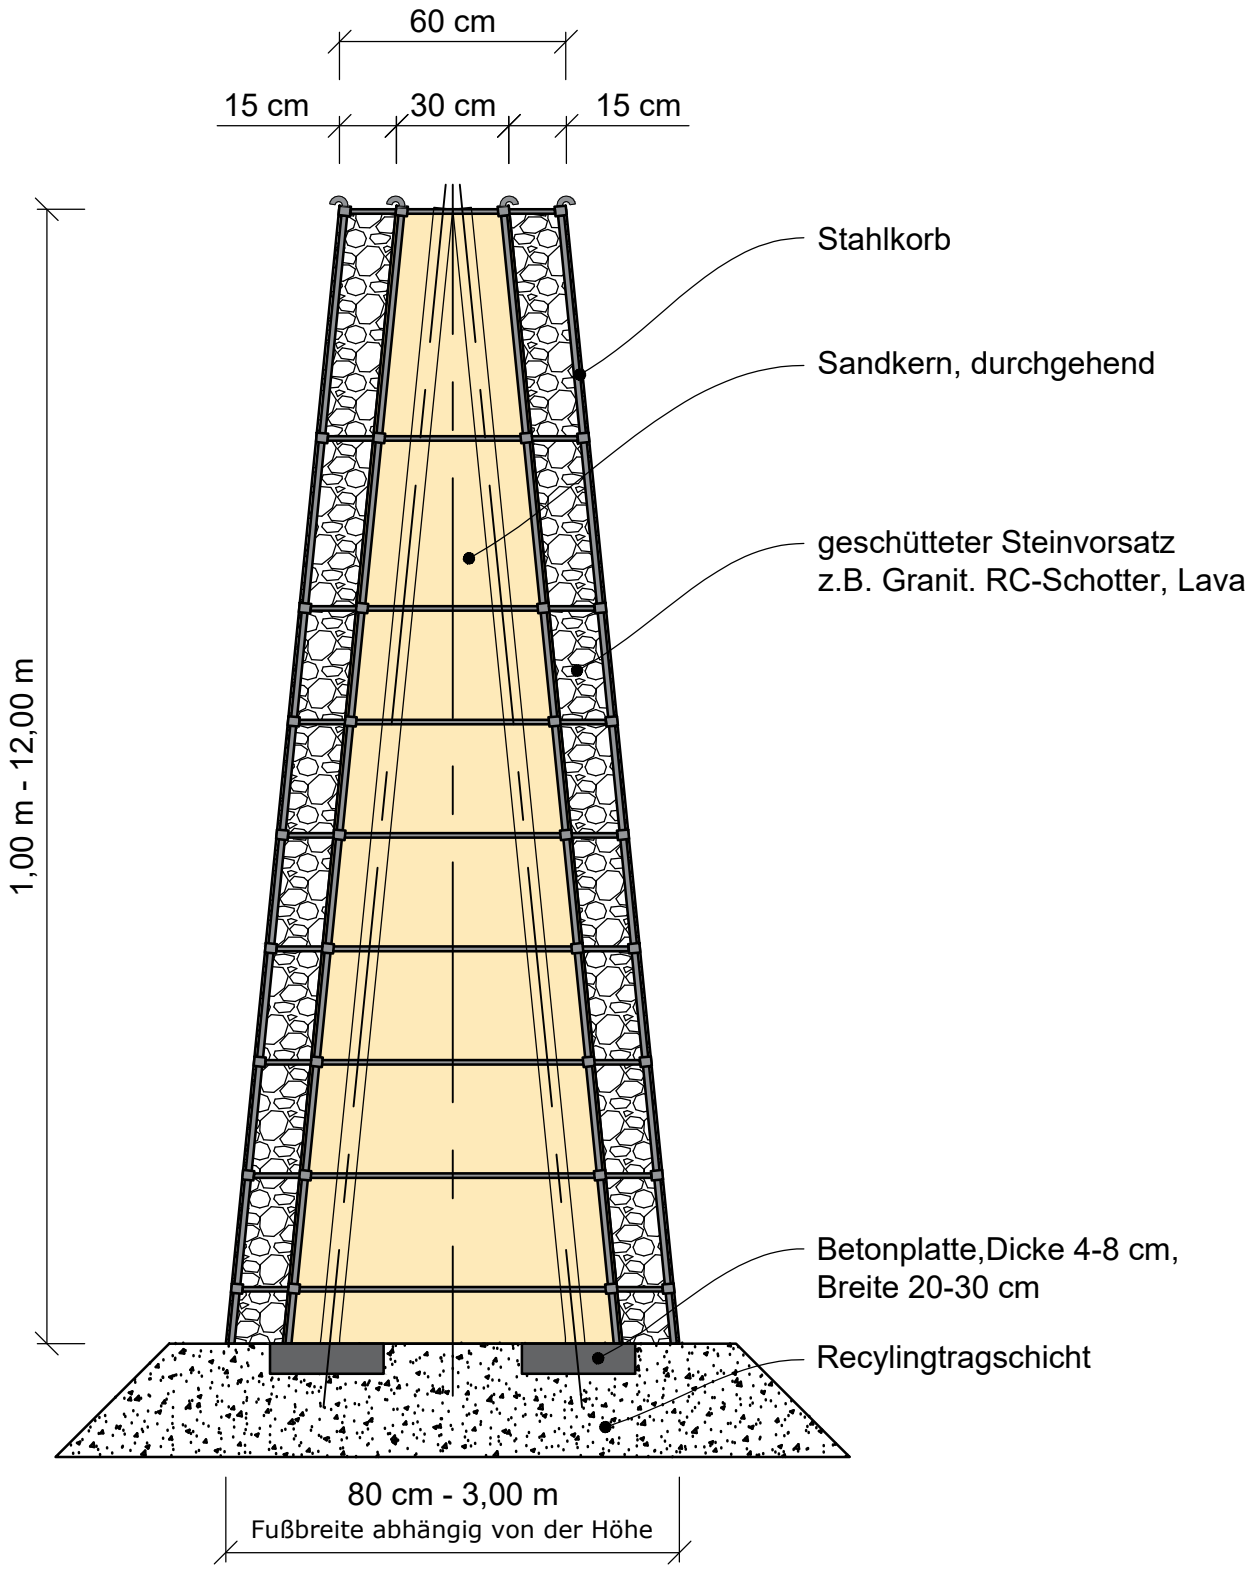
60 cm
15 cm
30 cm
15 cm
1,00 m - 12,00 m
Stahlkorb
Sandkern, durchgehend
geschütteter Steinvorsatz
z.B. Granit. RC-Schotter, Lava
Betonplatte,Dicke 4-8 cm,
Breite 20-30 cm
Recylingtragschicht
80 cm - 3,00 m
Fußbreite abhängig von der Höhe