


0.13

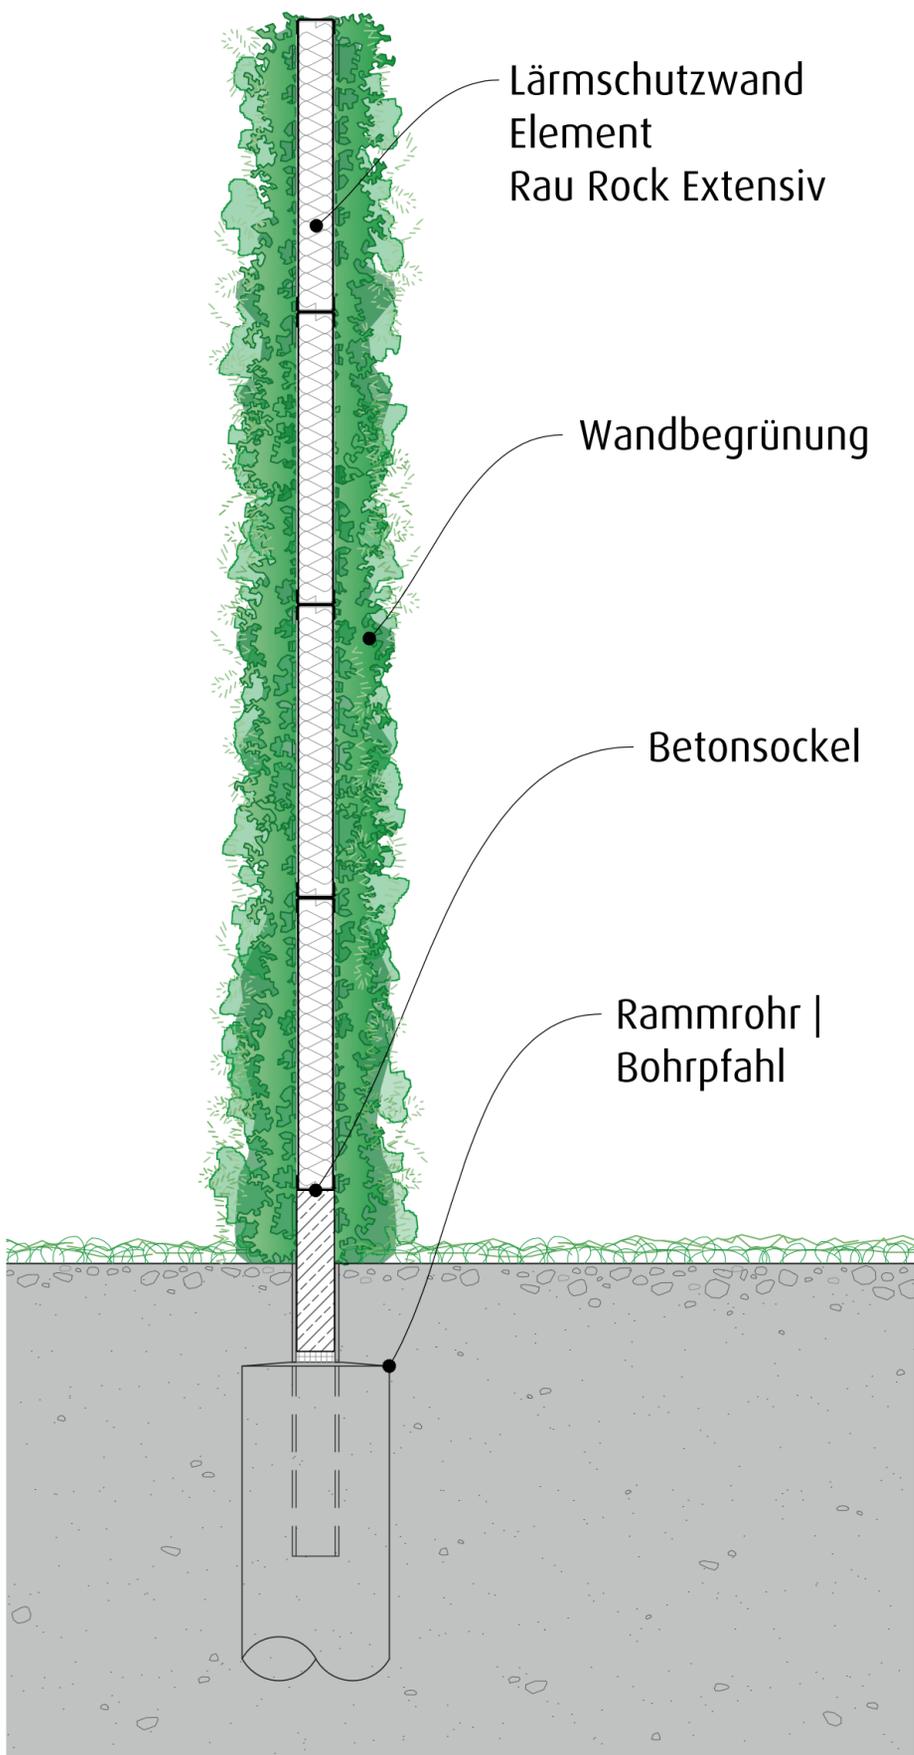

Lärmschutzwand  
Element  
Rau Rock Extensiv


Wandbegrünung

Betonsockel

Rammrohr |  
Bohrpfahl

Querschnitt


Achsabstand bis 4.00m

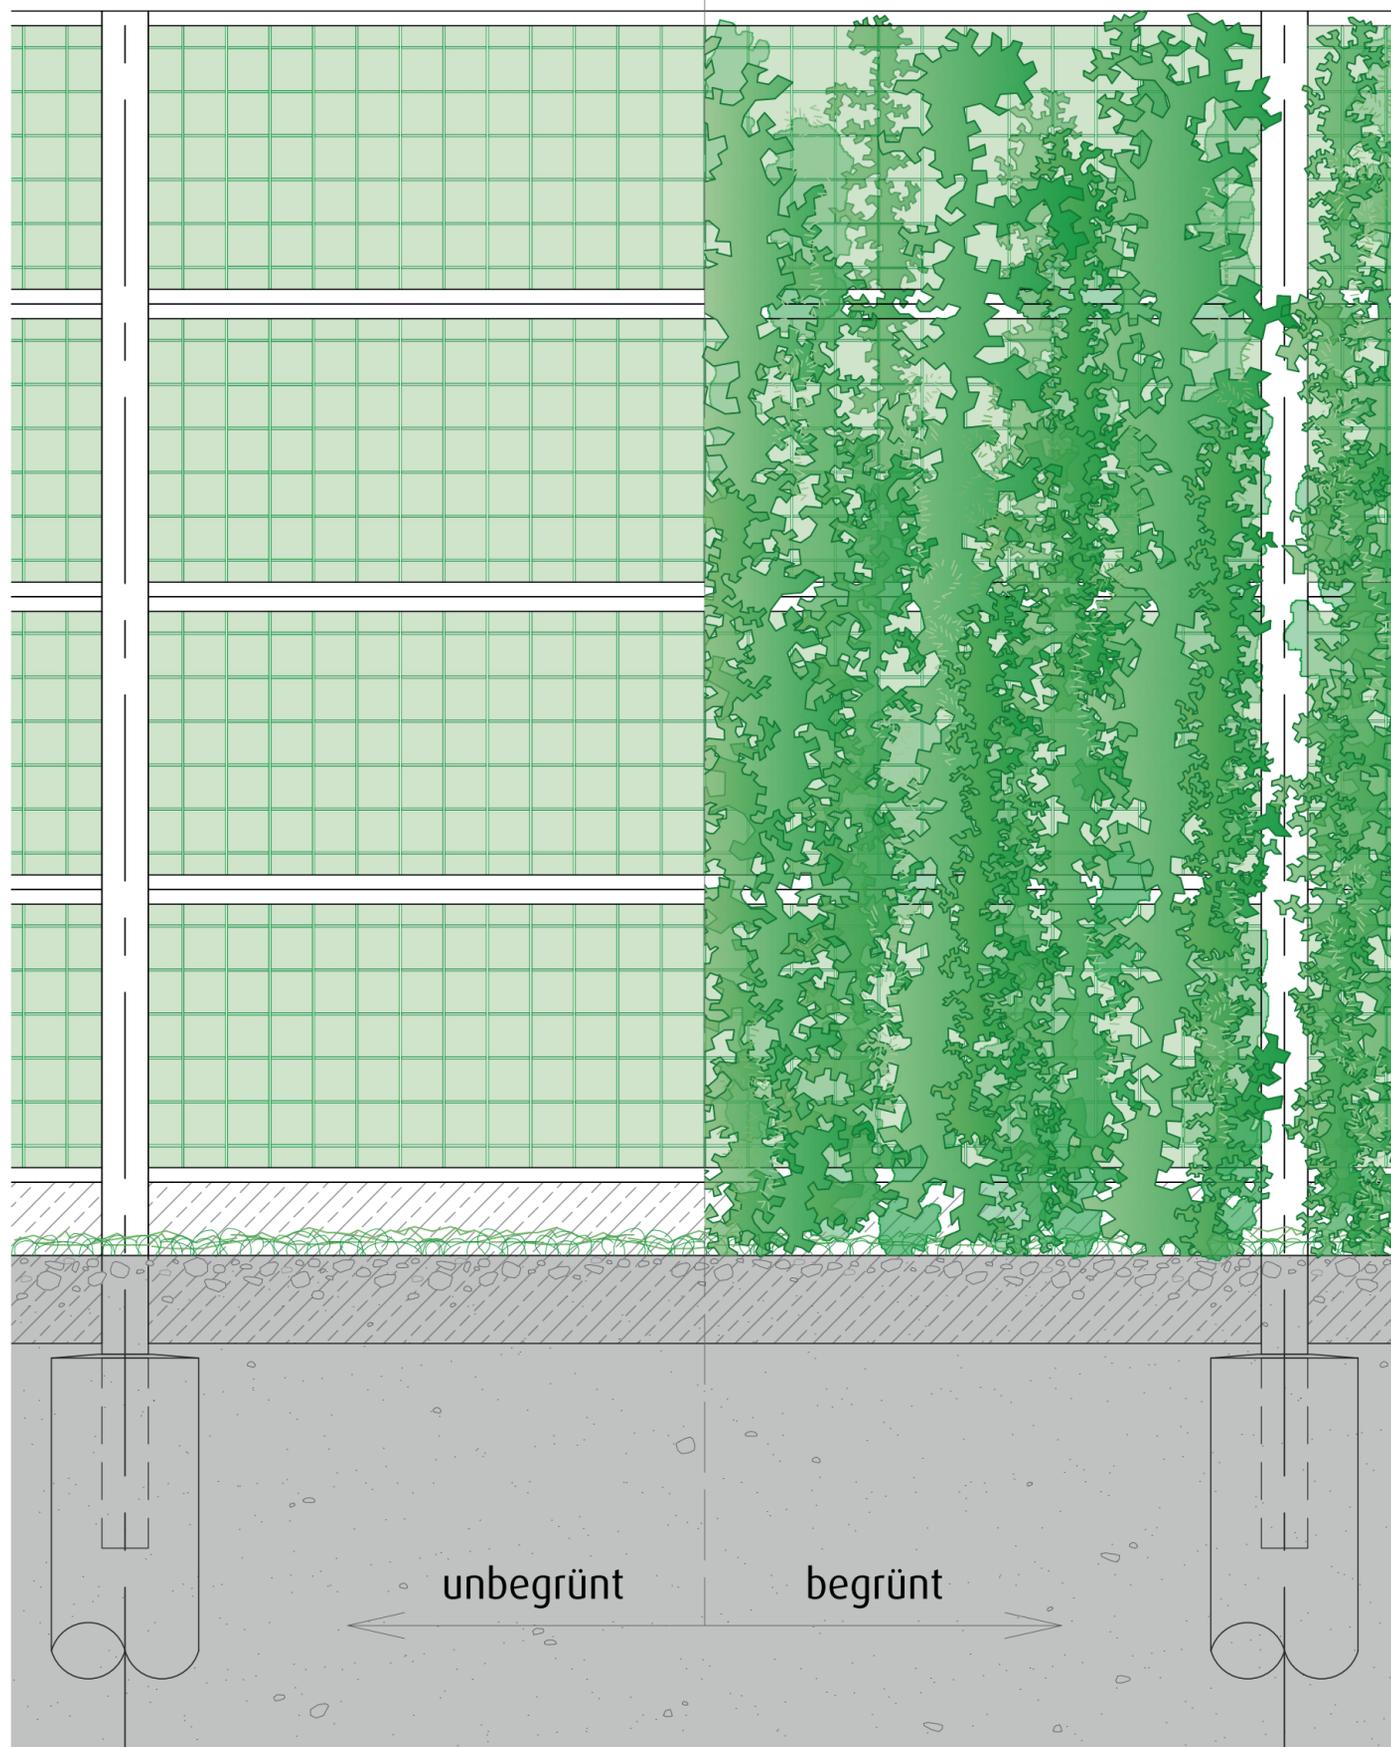

unbegrünt

begrünt


Ansicht

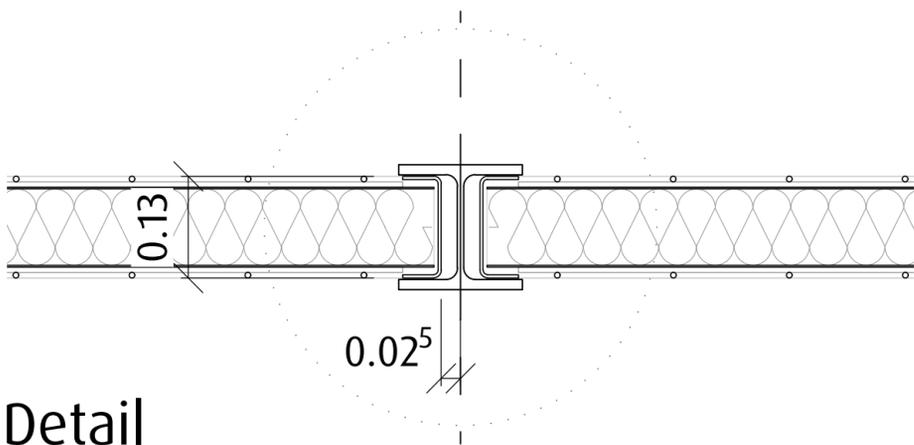

0.02<sup>5</sup>

Detail

Lärmschutzwand  
Element  
Rau Rock Extensiv

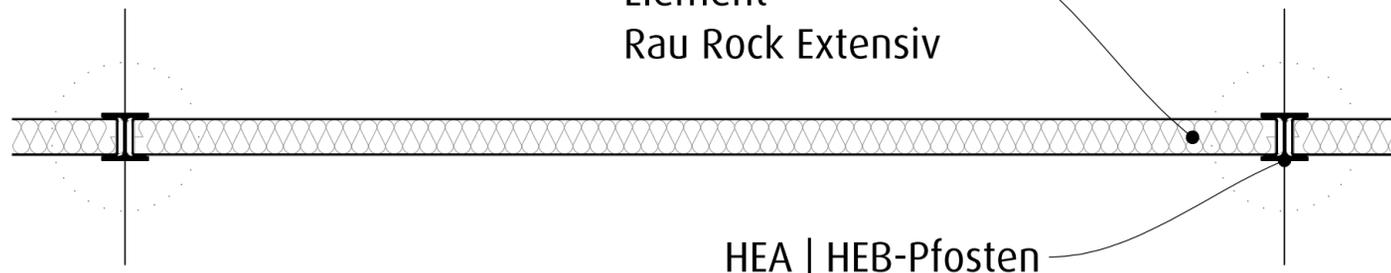

HEA | HEB-Pfosten

Draufsicht