



Schnitt A-A' / Draufsicht M 1:20

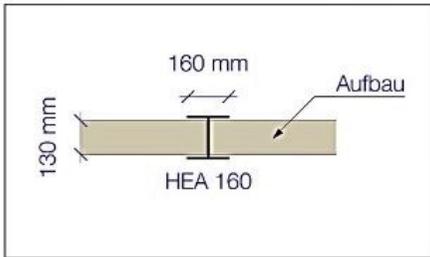

Querschnitt M 1:25

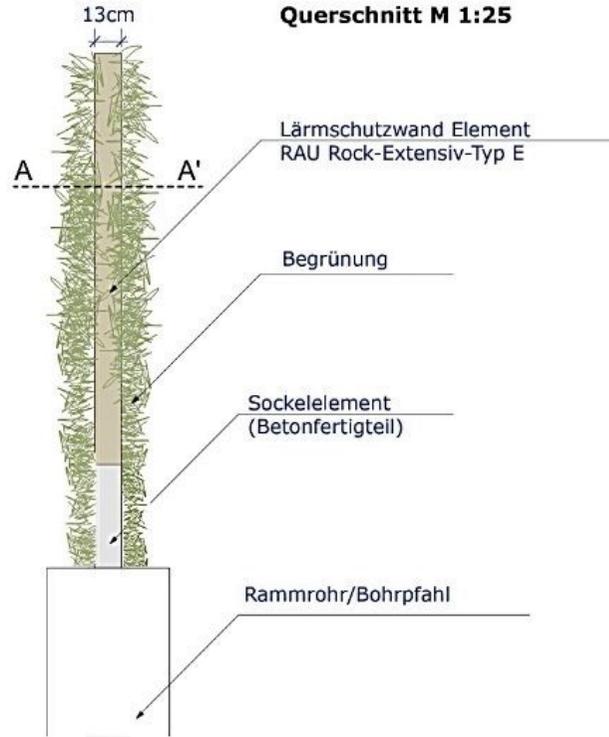

Index	Art der Ergänzung	Datum	Name


RAU.de RAU Geosystem GmbH
 Waldenserstraße 2-4 - 10551 Berlin - Tel. : 030/397 488 64



Darstellung Prinzip Einzelement
 RAU-Rock-extensiv Typ E



Projekt :		Proj. Nr. :	
		Blatt : 1	
Planart : Lärmschutzwand		Maßstab : 1:20 / 1:25	
Planungsstufe : Ausführungsplanung			
Vorgang :	Bearb.:	Gez.:	Gepr.:
	<small>Dat. Name</small>	<small>Dat. Name</small>	<small>Dat. Name</small>

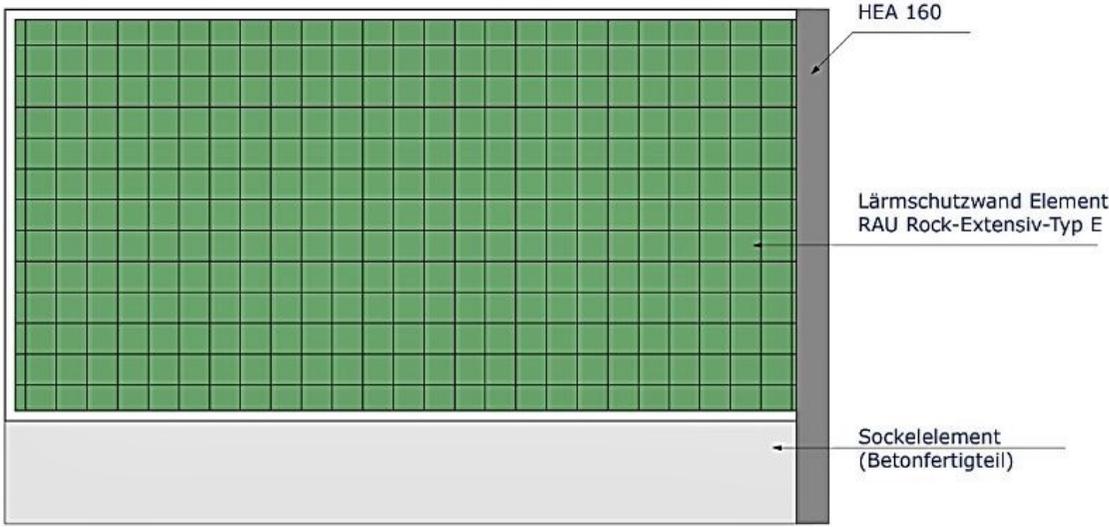

Ansicht M 1:25