


System RAU "Alpin",
 Natursteinkorb mit monolithischem Sandkern, Höhe 300 cm
 Schnitt 1:20

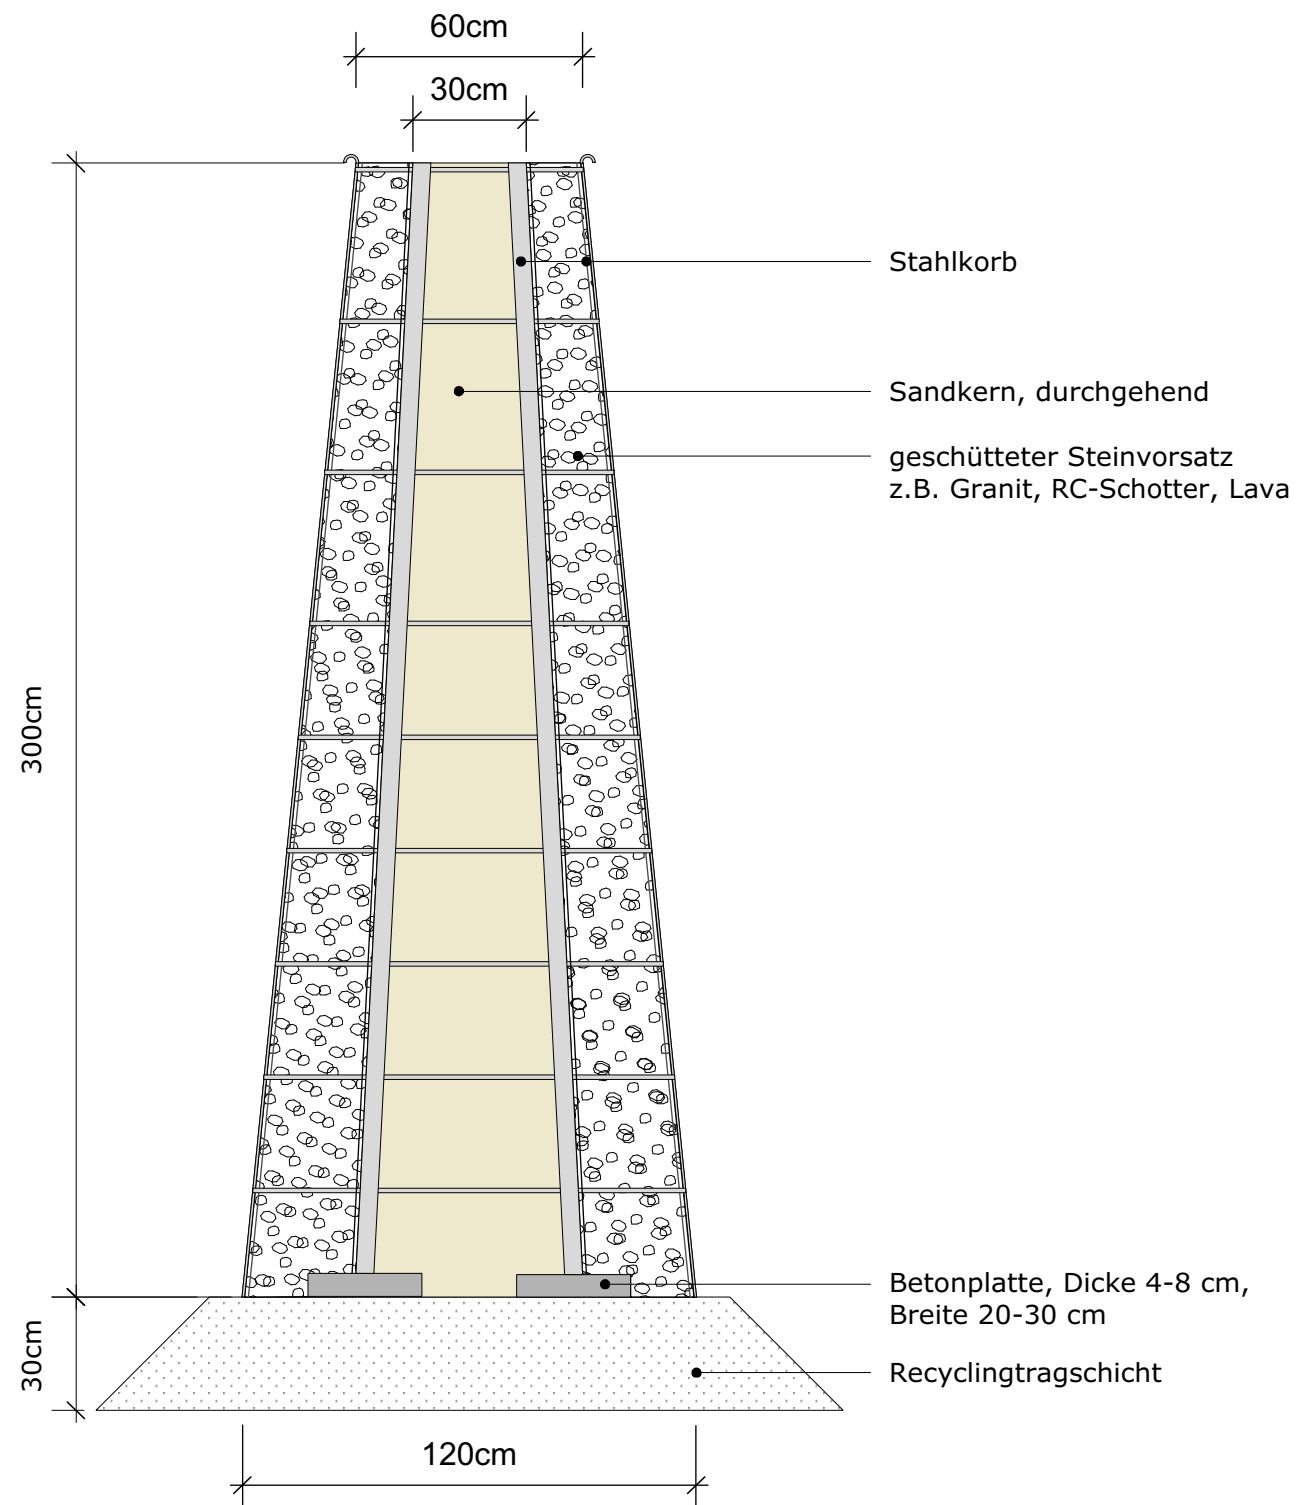

01	Informationsreduktion	15.03.17	JMG
Index	Art der Ergänzung	Datum	Name



RAU Geosystem GmbH
 Waldenserstraße 2-4 - 10551 Berlin - Tel. : 030/397 488 64

Projekt :	Proj. Nr. :	
Planart : Lärmschutzwand	Blatt : 1	
Planungsstufe: Ausführungsplanung	Maßstab : 1:20	
Vorgang :	Berlin, im Februar 2012	
<table border="1" style="width: 100%; border-collapse: collapse; font-size: 8px;"> <thead> <tr> <th></th> <th colspan="2">Bearb.:</th> <th colspan="2">Gez.:</th> <th colspan="2">Gepr.:</th> </tr> <tr> <th></th> <th>Dat.</th> <th>Name</th> <th>Dat.</th> <th>Name</th> <th>Dat.</th> <th>Name</th> </tr> </thead> <tbody> <tr> <td>Detailplan begrünbare Lärmschutzwand</td> <td>16.02.</td> <td>YT</td> <td>16.02.</td> <td>YT</td> <td>16.02.</td> <td></td> </tr> <tr> <td> </td> <td> </td> <td> </td> <td> </td> <td> </td> <td> </td> <td> </td> </tr> </tbody> </table>		Bearb.:		Gez.:		Gepr.:			Dat.	Name	Dat.	Name	Dat.	Name	Detailplan begrünbare Lärmschutzwand	16.02.	YT	16.02.	YT	16.02.																							
	Bearb.:		Gez.:		Gepr.:																																						
	Dat.	Name	Dat.	Name	Dat.	Name																																					
Detailplan begrünbare Lärmschutzwand	16.02.	YT	16.02.	YT	16.02.																																						