System RAU R3

begrünbare Lärmschutzwand, Höhe 100 - 1200 cm

Schnitt 1:20

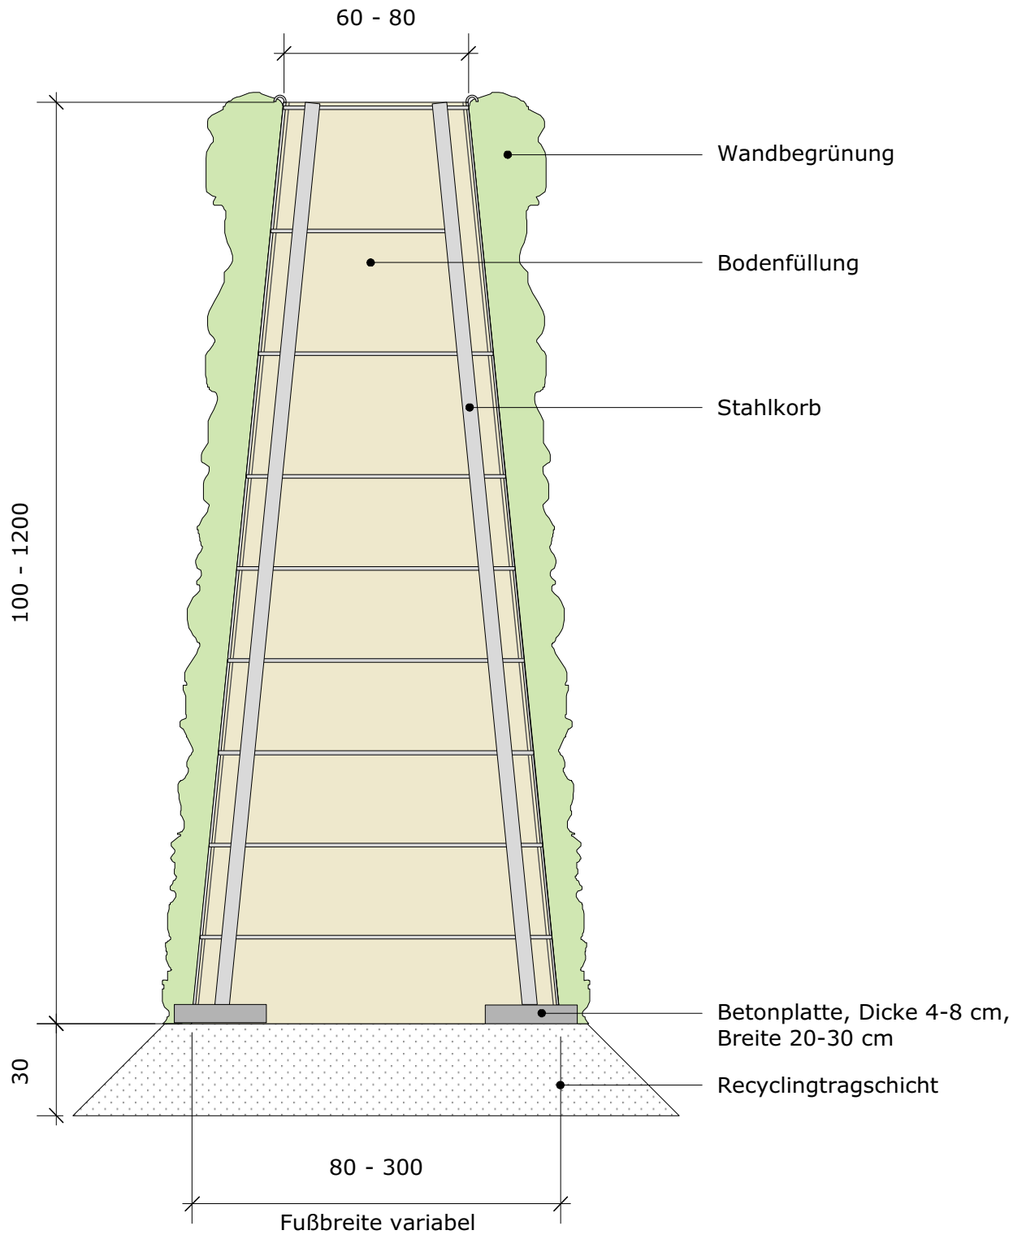

01	Informationsreduktion	15.03.17	JMG
Index	Art der Ergänzung	Datum	Name

RAU Geosystem GmbH
Waldenserstraße 2-4 - 10551 Berlin - Tel. : 030/397 488 64

Projekt :

Proj. Nr. :

Blatt : 1

Planart : Lärmschutzwand

Maßstab : 1:20

Planungsstufe: Ausführungsplanung

Vorgang :	Bearb.:		Gez.:		Gepr.:	
	Dat.	Name	Dat.	Name	Dat.	Name
Detailplan begrünbare Lärmschutzwand	02.12.	RA	02.12.	RA	02.12.	

Berlin, im Dezember 2010